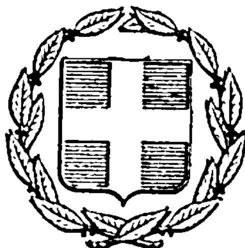


ΕΦΗΜΕΡΙΣ ΤΗΣ ΚΥΒΕΡΝΗΣΕΩΣ

ΤΗΣ ΕΛΛΗΝΙΚΗΣ ΔΗΜΟΚΡΑΤΙΑΣ

ΕΝ ΑΘΗΝΑΙΣ ΤΗ, 24 ΣΕΠΤΕΜΒΡΙΟΥ 1977 | ΤΕΥΧΟΣ ΤΕΤΑΡΤΟΝ | ΑΡΙΘΜΟΣ ΦΥΛΛΟΥ 338

ΠΕΡΙΕΧΟΜΕΝΑ

ΑΠΑΛΛΟΤΡΙΩΣΕΙΣ

ΑΠΟΦΑΣΕΙΣ

ΠΟΛΕΟΔΟΜΙΑ

ΑΠΟΦΑΣΕΙΣ

ΑΠΑΛΛΟΤΡΙΩΣΕΙΣ

ΑΠΟΦΑΣΕΙΣ

Ἀριθ. 138.454 (1)

Περὶ κηρύξεως δασικῆς ἐκτάσεως ὡς ἀναδασωτέας στὴ θέση «Σκάλα» τῆς Κοινότητος Ἄσκρης τοῦ Νομοῦ Βοιωτίας.

Ο ΝΟΜΑΡΧΗΣ ΒΟΙΩΤΙΑΣ

Ἔχοντας ὑπόψη:

Τὶς διατάξεις:

α) Τοῦ ἄρθρου 117 παράγρ. 3 τοῦ Συντάγματος τῆς Χώρας.

β) Τῶν ἄρθρων 188 — 205 τοῦ Ν. Δ/τος 86/1969 «περὶ Δασικοῦ Κώδικος».

γ) Τοῦ Ν. 3200/55 «περὶ Διοικητικῆς Ἀποκεντρώσεως», σὲ συνδυασμὸ μὲ τὶς ὅμοιες τοῦ Ν. Δ/τος 532/1970 «περὶ συμπληρώσεως τῶν δ/ξεων περὶ διοικητικῆς ἀποκεντρώσεως» καὶ τοῦ σ' ἐκτέλεση αὐτοῦ ἐκδοθέντος 709/1970 Β. Δ/τος.

Ἰδόντες καί:

1. Τὶς ἀριθμὸς α) 88854/7483/ἐγκ. 104/1.10.75, β) 114812/2946/ἐγκ. 154/24.12.75, γ) 215696/1451/9.5.77 καὶ δ) 217606/1610/13.6.77 διευκρινιστικὲς διαταγες τοῦ Ὑπουργείου Γεωργίας «περὶ ἐφαρμογῆς διατάξεων ποὺ ἀφοροῦν ἀναδασωτέες ἐκτάσεις κλπ.».

2. Τὴν ἀριθμὸς 197/11.7.1977 ἀναφορὰ - πρόταση τοῦ Δασαρχείου Θηβῶν γιὰ τὴν κήρυξη ὡς ἀναδασωτέας δημοσίας δασικῆς ἐκτάσεως ἐμβαδοῦ 30 στρεμμάτων, στὴ θέση «Σκάλα» τῆς Κοινότητος Ἄσκρης ἡ ὁποία ἐνῶ καλυπτόταν ἀπὸ θαμνώδη δασικὴ βλάστηση (κυρίως πουρνάρι) καταστράφηκε κατὰ τὴν πυρκαϊὰ ποὺ ἔγινε στὶς 27.6.1977.

3. Τὴν ἀνάγκη τῆς ἀποκαταστάσεως τῆς δασικῆς βλαστήσεως ποὺ καταστράφηκε, μὲ φυσικὴ ἢ τεχνητὴ ἀναδάσωση.

4. Τὴν ἀριθ. 13/2.7.1977 πράξη τῆς Φιλοδασικῆς Ἐπιτροπῆς Θηβῶν, μὲ τὴν ὁποία ἀποφαίνεται ὑπὲρ τῆς κηρύξεως ὡς ἀναδασωτέας τῆς πιὸ πάνω δασικῆς ἐκτάσεως, ἀποφασίζουμε:

Κηρύσσουμε ἀναδασωτέα τὴν παραπάνω δημόσια δασικὴ ἔκταση ἐμβαδοῦ 30 στρεμμάτων ποὺ βρίσκεται στὴ θέση «Σκάλα» διοικητικῆς περιφερείας Κοινότητος Ἄσκρης καὶ ποὺ φαίνεται στὸ συνημμένο τοποδιάγραμμα κλίμακας 1: 20.000,, περικλείεται δὲ μὲ στοιχεῖα ἀπὸ Α ἕως Γ τῆς οριογραμμῆς καὶ τὸ ὁποῖο ἀποτελεῖ ἀναπόσπαστο μέρος τῆς παρούσης, γι' ἀποκατάσταση τῆς δασικῆς βλαστήσεως ποὺ καταστράφηκε.

Ἡ ἔκταση αὐτὴ συνορεύει ὡς ἑξῆς:

Ἀνατολικά: Μὲ Δημόσια δασικὴ ἔκταση.

Δυτικά: Μὲ Δημόσια δασικὴ ἔκταση καὶ ἀγροτικὴ τέτοια.

Βόρεια: Μὲ Δημόσια δασικὴ ἔκταση.

Νότια: Μὲ Δημόσια δασικὴ ἔκταση.

Ἡ ἀπόφαση αὐτὴ νὰ δημοσιευθεῖ στὴν Ἐφημερίδα τῆς Κυβερνήσεως.

Λειβαδιά, 26 Ἰουλίου 1977

Ὁ Νομάρχης
ΑΛΕΞ. ΚΑΖΟΓΛΗΣ

ΧΑΡΤΗΣ

Περιοχής Άσκρης Θηβών

Κλίμαξ 1:20.000

Δασική έκταση (Θαμνότοπος)

Αγροτικές εκτάσεις

Δασική έκταση 30 στρεμ. πού κάηκε τήν 27-6-1977 και προτείνεται για κήρυξη αναδασωτέα.

Θήβα τῇ 30-6-1977

ο Δασονόμος

ΘΕΩΡΗΘΗΚΕ

Έν Λεβαδεία τῇ ... 1977

Παλαιοπαναγιά

Ἀριθ. Ν. 2063 (2)

Περὶ κηρύξεως δασικῆς ἐκτάσεως ὡς ἀναδασωτέας στὸ Ν. Λαρίσης.

Ο ΝΟΜΑΡΧΗΣ ΛΑΡΙΣΗΣ

Ἔχοντας ὑπ' ὄψη :

α) Τὶς διατάξεις τῆς παρ. 3 τοῦ ἄρθρ. 117 τοῦ Συντάγματος.

β) Τὶς διατάξεις τῶν ἄρθρ. 188, 191 καὶ 198 τοῦ Ν.Δ/τος 86/1969 «περὶ Δασικοῦ Κώδικος».

γ) Τὶς διατάξεις τοῦ Ν.Δ/τος 532/1970 καὶ τοῦ Β.Δ. 709/1970 «περὶ συμπληρώσεως τῶν διατάξεων περὶ διοικητικῆς ἀποκεντρώσεως» καὶ «περὶ τῶν διατηρουμένων ὑπὲρ τοῦ Ὑπουργοῦ κλπ. ἁρμοδιοτήτων» ἀντιστοίχως.

δ) Τὶς 88854/7483/1.10.1975, 114812/2946/έγκ.154/24.1.1975, 10582/539/13.2.1976 καὶ 215696/1451/9.5.1977 δ/γὲς τοῦ Ὑπουργείου Γεωργίας.

ε) Τὴν 6333/3 Σεπτ. 1977 ἀναφορὰ τοῦ Δασαρχείου Λαρίσης στὴν ὁποία προτείνεται ἡ κήρυξη ὡς ἀναδασωτέας δημοσίας δασικῆς ἐκτάσεως, ἐμβαδοῦ 1.800 στρεμ. στὴ θέση «Ρετζούνια» περιφερείας Κοινότητας Ροδιᾶς Νομοῦ Λαρίσης ἐπειδὴ ἔχει ἀποψιλωθεῖ λόγῳ πυρκαϊᾶς ποὺ ἐξεδηλώθη τὴν 1.8.1977, ἀποφασίζουμε :

Κηρύσσουμε ὡς ἀναδασωτέα τὴν ἀνωτέρω ἔκταση καὶ ἀναθέτουμε στὸ Δασαρχεῖο Λαρίσης νὰ λάβει ὅλα τὰ νόμιμα μέτρα γιὰ τὴν προστασία καὶ ἀναδάσωση αὐτῆς.

3. Ἡ ὁριογραμμὴ τῆς ἀνωτέρω ἐκτάσεως ποὺ κηρύσσεται ὡς ἀναδασωτέα ἔχει ὡς ἑξῆς :

Ἀπ' τὸ ὕψωμα «Λιθάρι» (ὑψόμ. 743) ἀκολουθεῖ, μὲ κατεύθυνση Β.Α. τὴ ράχη ποὺ κατέρχεται μέχρι τὸ λιβαδότοπο Ἀγορογιάννη. Ἀπὸ κεῖ ἀκολουθεῖ τὸ Ρεῦμα διέρχεται παραπλεύρως τοῦ ποιμνιοστασίου Ἀφῶν Γκανάτσιου καὶ φθάνει στὴ συμβολὴ μὲ τὸ Ρεῦμα «Ρετζούνια». Ἀπὸ κεῖ ἀκολουθώντας τὸ μονοπάτι πρὸς Ροδιὰ μέχρι τὴ θέση «Ἀλατσιὰ» κάμπτεται Β.Δ. ἀκολουθώντας τὴ ράχη «Φλάμπουρο» μέχρι τὸν αὐχένα «Λιτσιούλι» ἀπ' ὅπου κατέρχεται στὸ Ρεῦμα «Προσήλιο» τὸ ὁποῖο ἀκολουθεῖ σὲ ἀπόσταση 300 μ. Ἀπὸ κεῖ ἀνέρχεται στὴν κορυφὴ «Λιτσιούλη» (ὑψόμ. 606). Ἀπὸ κεῖ προχωρεῖ Β.Δ. τὸ ρεῦμα «Νιτσιάκου» στὴ συνέχεια κάμπτεται Ἀνατολικὰ καὶ ἀκολουθεῖ τὸ μονοπάτι πρὸς θέση «Γκουνταμάνι» καὶ φθάνει πάλι στὸν αὐχένα «Λιτσιούλη» ὅπου κάμπτεται καὶ μὲ βορεία κατεύθυνση διέρχεται τὴν κορυφογραμμὴ «Μουράτι» καὶ καταλήγει στὴν κορυφὴ «Λιθάρι» ἀπ' ὅπου τὸ ὅριο ξεκίνησε.

4. Ἡ ἀκριβὴς πορεία τῆς ὁριογραμμῆς φαίνεται στὸ χάρτη ὑπὸ κλίμακα 1 : 20.000 ποὺ συνοδεύει καὶ ἀποτελεῖ ἀναπόσπαστο μέρος τῆς παρούσας.

Ἡ ἀπόφαση αὐτὴ νὰ δημοσιευθεῖ στὴν Ἐφημερίδα τῆς Κυβερνήσεως.

Λάρισα, 6 Σεπτεμβρίου 1977

Ὁ Νομαρχῶν Δ/ντὴς
ΕΜΜ. ΦΤΟΥΛΗΣ

Ἀριθ. 14.287 (3)

Περὶ καθορισμοῦ ὁρίων αἰγιαλοῦ καὶ παραλίας στὴ θέση «ΑΜΜΟΥΔΑΡΑ» Ἁγίου Νικολάου Μιραμπέλλου Ν. Λασιθίου.

Ο ΝΟΜΑΡΧΗΣ ΛΑΣΙΘΙΟΥ

Ἔχοντας ὑπόψη :

1. Τὶς διατάξεις τοῦ Ν. 3200/55 «περὶ διοικητικῆς ἀποκεντρώσεως»

2. Τὶς διατάξεις τοῦ Α.Ν. 3244/40 «περὶ αἰγιαλοῦ καὶ παραλίας ὅπως ἰσχύει ἀφοῦ τροποποιήθηκε μὲ τὸν Α.Ν. 263/68.

3. Τὴν σύμφωνο γνώμη τοῦ Ἀρχηγείου Ναυτικοῦ ἀριθ. Φ. 187.2/234/77, ἀποφασίζουμε :

Ἐπικυρώνουμε τὴν χάραξη τῆς ὁριογραμμῆς τοῦ αἰγιαλοῦ καὶ τῆς παραλίας στὴ θέση «ΑΜΜΟΥΔΑΡΑ» Ἁγ. Νικολάου Μιραμπέλλου Ν. Λασιθίου μπροστὰ ἀπὸ τὴν ἰδιοκτησία τοῦ Ἰωάννου Τζώρτζη, ὅπως περιγράφεται στὴν ἔκθεση τῆς Ἐπιτροπῆς τοῦ ἄρθρου 5 τοῦ Α.Ν. 263/68 μὲ χρονολογία 23 Μαρτίου 1977 καὶ ὅπως φαίνεται στὸ τοπογραφικὸ διάγραμμα ποὺ συνέταξε ὁ τοπογράφος Μηχανικὸς Σταῦρος Καναβάκης ποὺ ἔχει θεωρηθεῖ νόμιμα ἀπὸ τὴν Δ/νση Τεχνικῶν Ὑπηρεσιῶν Ν. Λασιθίου.

Ἡ ἀπόφαση αὐτὴ νὰ δημοσιευθεῖ στὴν Ἐφημερίδα τῆς Κυβερνήσεως.

Ἅγιος Νικόλαος, 11 Αὐγούστου 1977

Ὁ Νομάρχης
Γ. ΛΑΜΠΡΙΝΑΚΟΣ

ΕΚΘΕΣΗΣ

Ἐπιτροπῆς καθορισμοῦ ὁριογραμμῶν αἰγιαλοῦ καὶ παραλίας (σύμφωνα μὲ τὸ ἄρθρο 5 τοῦ Α.Ν. 263/68).

Ἅγιος Νικόλαος 23 Μαρτίου 1977 ἡμέρα τετάρτη καὶ ὥρα 10 π.μ. οἱ παρακάτω :

1. Ἐμμανουὴλ Γιγουρτσῆς οἰκον. Ἔφορος Λασιθίου στὸν 5ο βαθμό.

2. Νικόλαος Προκοπάκης Δ/ντὴς Τεχνικῶν Ὑπηρεσιῶν Ν. Λασιθίου στὸν 6ο βαθμό.

3. Ἰωάννης Κοντογιάννης Λιμενάρχης Ἁγίου Νικολάου Ἀνθ/ρχος Λ.Σ. ἀποτελοῦντες σύμφωνα μὲ τὸ ἄρθρο 5 τοῦ Α.Ν. 263/68 τὴν Ἐπιτροπὴ ποὺ καθορίζει τὰ ὅρια τῶν γραμμῶν αἰγιαλοῦ καὶ παραλίας, μετέβη στὴν περιοχὴ «ΑΜΜΟΥΔΑΡΑ» Ἁγίου Νικολάου Μιραμπέλλου Ν. Λασιθίου μπροστὰ ἀπὸ τὴν ἰδιοκτησία τοῦ Ἰωάννου Τζώρτζη καὶ ἀφοῦ ἔλαβε ὑπόψη :


1. Τὸ τοπογραφικὸ διάγραμμα ποὺ συνέταξε ὁ Σταῦρος Καναβάκης τοπογράφος Μηχανικὸς ἐλεγμένο καὶ θεωρημένο ἀπὸ τὴν Δ/νση Τεχνικῶν Ὑπηρεσιῶν Νομοῦ Λασιθίου.

2. Τὴν μορφολογικὴ κατάσταση τοῦ ἐδάφους.

Ἐνεργήσαμε τὴν χάραξη τῶν ὁριογραμμῶν τοῦ αἰγιαλοῦ καὶ τῆς παραλίας σύμφωνα μὲ τὸν Α.Ν. 2344/40 ὅπως φαίνεται εἰς τὸ συνημμένο διάγραμμα μὲ κόκκινη καὶ κίτρινη γραμμὴ ἀντίστοιχα.


Οἱ κορυφὲς τῶν ὁριογραμμῶν τοῦ αἰγιαλοῦ καὶ τῆς παραλίας ἔχουν ἐξαρτηθῆ ἀπὸ σταθερὰ σημεῖα.

Ἡ Ἐπιτροπὴ
(Ὑπογραφαὶ)

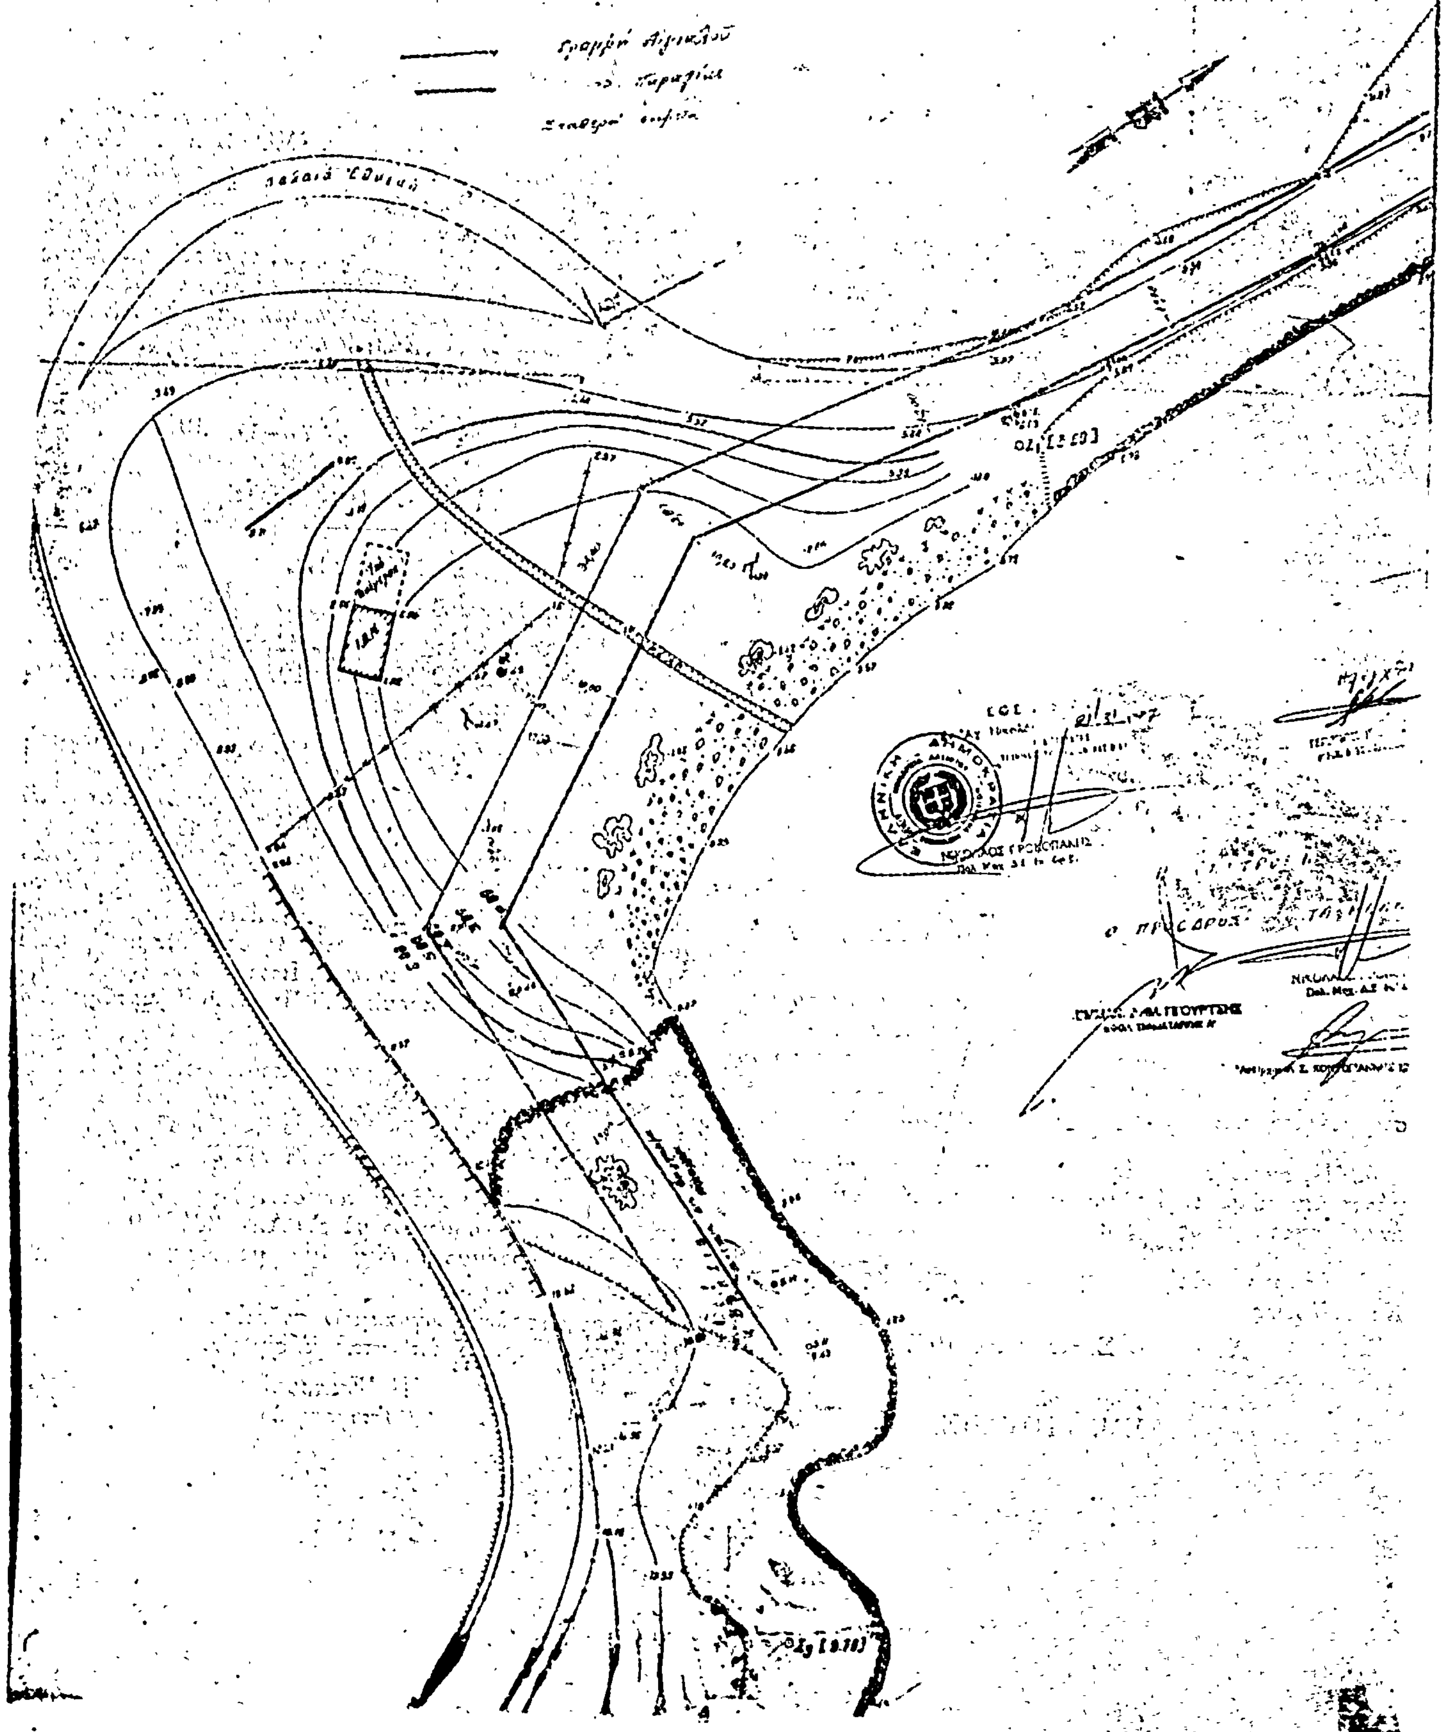
ΤΟΠΟΓΡΑΦΙΚΟΝ ΔΙΑΓΡΑΜΜΑ
ΤΖΩΡΤΖΗ ΙΩΑΝΝΟΥ
ΑΓΙΟΥ ΝΙΚΟΛΑΟΥ
ΚΛΙΜΑΞ 1:500
ΔΙΑ ΑΙΓΙΑΛΟ ΚΑΙ ΠΑΡΑΛΙΑ

ΑΠΟΣΠΑΣΜΑ ΧΑΡΤΟΥ

ΚΛΙΜΑΞ 1:20000

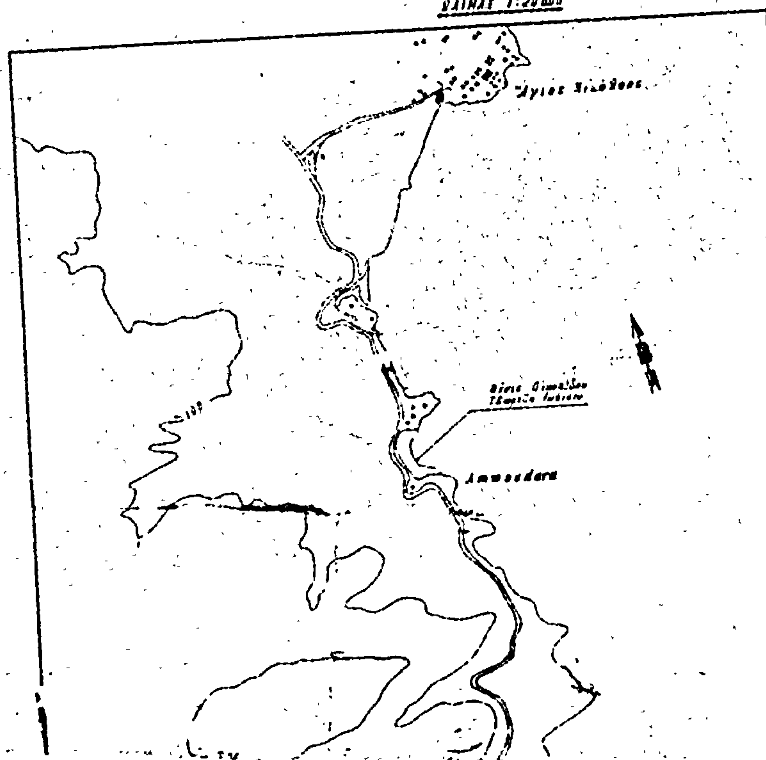

ΠΟΛΕΟΔΟΜΙΑ

ΑΠΟΦΑΣΕΙΣ

Ἀριθ. Τ.96673/οἰκ. (4)

Περὶ καθορισμοῦ ὁρίων οἰκισμοῦ Ριζῶν ὑφισταμένου πρὸ τοῦ ἔτους 1923.

Ο ΝΟΜΑΡΧΗΣ ΧΑΛΚΙΔΙΚΗΣ

Ἔχοντας ὑπόψη :

1. Τὶς διατάξεις :

α) Τοῦ ἀπὸ 17.7.1923 Ν. Δ/τος «περὶ σχεδίων, κωμῶν καὶ συν/σμῶν τοῦ κράτους καὶ οἰκοδομῆς αὐτῶν ὅπως τροποποιήθηκε καὶ ἰσχύει σήμερα.

β) Τοῦ ἀπὸ 3.11.1928 Δ/τος «περὶ σχεδίων τῶν ἐν ταῖς πόλεσι ἀνεγειρομένων οἰκοδομῶν» ὅπως τροποποιήθηκε μεταγενέστερα.

γ) Τοῦ ἀπὸ 15.6.1968 Β.Δ. «περὶ καθορισμοῦ τῶν ὅρων καὶ περιορισμῶν δομήσεως τῶν οἰκοπέδων τῶν κειμένων ἐντὸς ἐντὸς τῶν ὁρίων τῶν νομίμως ὑφισταμένων πρὸ τοῦ ἔτους 1923 οἰκισμῶν, τῶν στερουμένων ἐγκεκριμένου σχεδίου», ὅπως τροποποιήθηκαν μεταγενέστερα καθὼς καὶ τοῦ ἀπὸ 15.6.1977 Π. Δ/τος «περὶ καθορισμοῦ τῶν ὅρων καὶ περιορισμῶν δομήσεως τῶν οἰκοπέδων, τῶν κειμένων ἐντὸς τῶν ὁρίων τῶν νομίμως ὑφισταμένων πρὸ τοῦ ἔτους 1923 οἰκισμῶν τῶν στερουμένων ἐγκεκριμένου ρυμοτομικοῦ σχεδίου» (ΦΕΚ 225 Δ'/7.7.77).

2. Τὴν ὑπ' ἀριθ. Ε.35400/6.12.1975 ἀπόφαση Ὑφυπουργοῦ Δ.Ε. «περὶ τοῦ τρόπου καθορισμοῦ ὁρίων οἰκισμῶν πρὸ τοῦ ἔτους 1923 στερουμένων σχεδίων ρυμοτομίας» ἡ ὁποία ἔχει παραταθῆ μὲ τὴν ὑπ' ἀριθμ. 43710/18.12.1976 ἀπόφαση τοῦ ἰδίου γιὰ ἕνα χρόνο.

3. Τὴν ἀπὸ 7.3.1977 ἔκθεση καθορισμοῦ ὁρίων οἰκισμοῦ Ριζῶν, ποὺ συνέταξε ἡ ἐπιτροπὴ ἡ καθορισθεῖσα μὲ τὴν ὑπ' ἀριθμ. Τ. 90969/19.5.1976 ἀπόφασή μας μὲ τὸ σχεδιάγραμμα ποὺ τὴν συνοδεύει.

4. Τὸ ὑπ' ἀριθμ. 285/25.4.1977 ἔγγραφο τῆς Κοινότητας Ριζῶν, στὸ ὁποῖο ἀναφέρεται ὅτι, οὐδεμία ἔνσταση ὑπεβλήθη κατὰ τῆς ἀνωτέρω ἐκθέσεως.

5. Τὴ γνωμοδότηση τοῦ Π.Σ.Δ.Ε. τμήματος Ν. Χαλ/κῆς (πράξη 2, 22α συνεδρία τῆς 1.7.77) γιὰ τὸ καθορισμὸ τῶν ἀνωτέρω ὁρίων.

6. Τὴν ὑπ' ἀριθμ. 55206/71/12.1.1972 ἀπόφασή μας, μὲ τὴν ὁποία καθορίσθηκε τὸ Κεντρικὸ τμῆμα τῆς Κοινότητας Ριζῶν, ἐπειδή :

Ἡ ἀπόφασή μας γιὰ τὸν καθορισμὸ τῶν ὁρίων τοῦ κεντρικοῦ τμήματος τῖς Κοινότητας Ριζῶν δὲν δημοσιεύθηκε στὴν Ἐφημερίδα τῆς Κυβερνήσεως, ἀποφασίζουμε :


Ἐγκρίνουμε ὡς ὅρια, α) Τοῦ κεντρικοῦ τμήματος τοῦ οἰκισμοῦ Ριζῶν τὰ ὁριζόμενα στὴν ἀνωτέρω ἀπόφασή μας, τὰ ὁποῖα εἶναι οἰκόπεδα ποὺ ἔχουν πρόσωπο στὴν ὁδὸ ποὺ ὁδηγεῖ ἀπὸ Γεροπλάτανο πρὸς Παλαιόχωρα καὶ στὴν πλατεία ἀπὸ τὴν οἰκία τοῦ Φιλίππου Τζωρτζῆ ἕως τὴν οἰκία τοῦ Γεωργίου Βουλγαράκη.

β) Τοῦ ὅλου οἰκισμοῦ τοῦ ὑφισταμένου πρὸ τοῦ ἔτους 1923 τὰ ἑξῆς : οἰκία Μπουτάνη Ἀθανασίου, ἀποθήκη Φάκα Αὐγέρου, ἀποθήκη Χρήστου Μπαλάση, ἀποθήκη Αἰκατερίνης Τζώτζου, ἀποθήκη Ἀθανασίου Λινικοῦ, οἰκία Ἰωάννου Πρασσιᾶ, ἀποθήκη Βασιλείου Ζαχαρᾶ, οἰκία Ἀναστασίου Αὐγέρου τοῦ Ἡρακλῆ, ἀποθήκη Μιχάλα Δημητρίου, ἀποθήκη Γεωργίου Παλιούρα τοῦ Ἀλεξάνδρου, ἀποθήκη Χρήστου Τζώτζου, ἀποθήκη Σαραγιανοῦ Καράβατου, ἀποθήκη Βασιλείου Οἰκονόμου, ἀποθήκη Δημ. Οἰκονόμου, ἀποθήκη Ἀθανασίου Καραμανώλη, ἀποθήκη Βασιλείου Καραμανώλη ἀποθήκη Χρήστου Λοκοβίτη, ἀποθήκη Δημητρίου Παλιούρα ἀποθήκη Γεωργίου Παλιούρα τοῦ Ἀστερίου, οἰκία Δημ. Παλιούρα τοῦ Ἀστερίου, οἰκία Δημητρίου Γάννου, οἰκία Σαλονικοῦ Ἰωάννη, οἰκία Ἀναστασίου Αὐγέρου τοῦ Γεωργίου καὶ οἰκία Ἀποστόλου Φάκα.

Ἡ ἀπόφαση αὐτὴ νὰ δημοσιευθεῖ στὴν Ἐφημερίδα τῆς Κυβερνήσεως μὲ τὸ σκαρίφημα τῶν ἀνωτέρω ὁρίων ποὺ ἀποτελεῖ τμῆμα τῆς ἀποφάσεως αὐτῆς καὶ ποὺ συνοδεύει τὴν ἀπὸ 7.3.1977 ἔκθεση.

Πολύγυρος, 4 Αὐγούστου 1977

Ὁ Νομάρχης
ΝΙΚ. ΜΠΑΛΚΙΖΑΣ

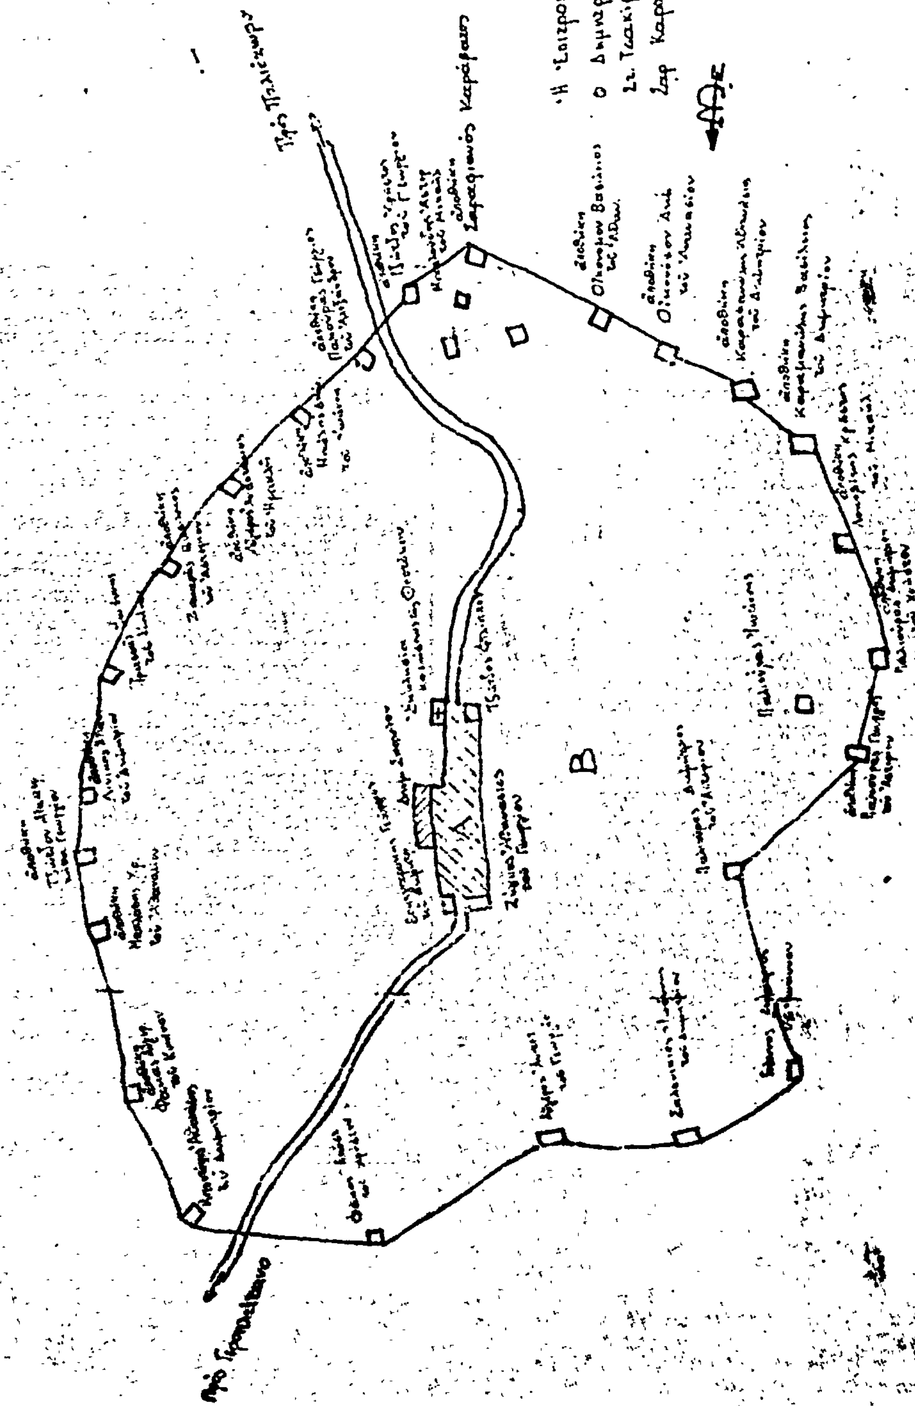

Η ΥΠΗΡΕΣΙΑ ΤΟΥ ΕΘΝΙΚΟΥ ΤΥΠΟΓΡΑΦΕΙΟΥ

ΓΝΩΣΤΟΠΟΙΕΙ ΟΤΙ:

Ἡ ἐτησία συνδρομὴ τῆς Ἐφημερίδος τῆς Κυβερνήσεως, ἡ τιμὴ τῶν τμηματικῶς πωλουμένων φύλλων αὐτῆς καὶ τὰ τέλη δημοσιεύσεως ἐν τῇ Ἐφημερίδι τῆς Κυβερνήσεως, καθωρίσθησαν ἀπὸ 1ης Ἰανουαρίου 1974 ὡς κάτωθι:

Α'. ΕΤΗΣΙΑΙ ΣΥΝΔΡΟΜΑΙ

1. Διὰ τὸ Τεῦχος Α'	Δραχ.	600
2. » » » Β'	»	700
3. » » » Γ'	»	500
4. » » » Δ'	»	1.000
5. » » » Νομικῶν Προσώπων Δ. Δ.	»	500
6. » » » Παράρτημα	»	300
7. » » » Ἀνωνύμων Ἑταιρειῶν κ.λ.π.	»	3.000
8. » » Δελτίον Ἐμπορικῆς καὶ Βιομηχανικῆς Ἰδιοκτησίας	»	200
9. Δι' ἅπαντα τὰ τεύχη, καὶ τὸ Δελτίον Ἐμπ. καὶ Βιομ. Ἰδιοκτησίας	»	6.000

Οἱ Δῆμοι καὶ αἱ Κοινότητες τοῦ Κράτους καταβάλλουσι τὸ ἥμισυ τῶν ἀνωτέρω συνδρομῶν.

Ὑπὲρ τοῦ Ταμείου Ἀλληλοβοηθείας Προσωπικοῦ τοῦ Ἐθνικοῦ Τυπογραφείου (ΤΑΠΕΤ) ἀναλογοῦν τὰ ἑξῆς ποσά:

1. Διὰ τὸ Τεῦχος Α'	Δραχ.	30
2. » » » Β'	»	35
3. » » » Γ'	»	25
4. » » » Δ'	»	50
5. » » » Νομικῶν Προσώπων Δημοσίου Δικαίου	»	25
6. » » » Παράρτημα	»	15
7. » » » Ἀνωνύμων Ἑταιρειῶν κ.λ.π.	»	150
8. » » Δελτίον Ἐμπ. καὶ Βιομ. Ἰδιοκτησίας	»	10
9. Δι' ἅπαντα τὰ τεύχη	»	300

Β'. ΤΙΜΗ ΦΥΛΛΩΝ

Ἕκαστον φύλλον, μέχρις 8 σελίδων, τιμᾶται δραχ. 3, ἀπὸ 9 ἕως 40 σελ. δραχ. 8, ἀπὸ 41 ἕως 80 σελ. δραχ. 15, ἀπὸ 81 σελ. καὶ ἄνω ἡ τιμὴ πωλήσεως ἑκάστου φύλλου προσαυξάνεται κατὰ δραχ. 15 ἀνὰ 80 σελίδας.

Γ'. ΤΕΛΗ ΔΗΜΟΣΙΕΥΣΕΩΝ

Ι Εἰς τὸ τεῦχος Ἀνωνύμων Ἑταιρειῶν καὶ Ἑταιρειῶν Περιωρισμένης Εὐθύνης:

Α'. Δημοσιεύματα Ἀνωνύμων Ἑταιρειῶν

1. Τῶν δικαστικῶν πράξεων	Δραχ.	400
2. Τῶν καταστατικῶν Ἀνωνύμων Ἑταιρειῶν	»	10.000
3. Τῶν τροποποιήσεων τῶν καταστατικῶν τῶν Ἀνωνύμων Ἑταιρειῶν	»	2.000
4. Τῶν ἀνακοινώσεων καὶ προσκλήσεων εἰς γενικὰς συνελεύσεις, τῶν κατὰ τὸ ἄρθρον 32 τοῦ Ν. 3221/24 γνωστοποιήσεων, τῶν ἀνακοινώσεων τῶν προβλεπομένων ὑπὸ τοῦ ἄρθρου 59 παρ. 3 τοῦ Ν.Δ. 400/70 περὶ Ἀλλοδαπῶν Ἀσφαλιστικῶν Ἑταιρειῶν, ὡς καὶ τῶν ἀποφάσεων τοῦ Διοικητικοῦ Συμβουλίου τοῦ ΕΛΤΑ τῶν ἀφορωσῶν εἰς προσωρινὰς διατάξεις	»	1.000
5. Τῶν ἀνακοινώσεων τῶν ὑπὸ διάλυσιν Ἀνωνύμων Ἑταιρειῶν, κατὰ τὸ Β.Δ. 20/5/1939	»	200
6. Τῶν Ἰσολογισμῶν τῶν Ἀνων. Ἑταιρειῶν	»	4.000
7. Τῶν συνοπτικῶν μηνιαίων καταστάσεων τῶν Τραπεζικῶν Ἑταιρειῶν	»	1.000
8. Τῶν ἀποφάσεων περὶ ἐγκρίσεως τιμολογίων τῶν Ἀσφαλιστικῶν Ἑταιρειῶν	»	600
9. Τῶν ὑπουργικῶν ἀποφάσεων περὶ παροχῆς ἀδείας ἐπεκτάσεως τῶν ἐργασιῶν Ἀσφαλιστικῶν Ἑταιρειῶν, τῶν ἐκθέσεων περιουσιακῶν στοιχείων Ἀνων. Ἑταιρειῶν ἐν γένει, ὡς καὶ τῶν ἀποφάσεων τοῦ Δ.Σ τοῦ ΕΛΤΑ δι' ὧν ἐγκρίνονται καὶ δημοσιεύονται οἱ κανονισμοὶ αὐτοῦ	»	4.000
10. Τῶν ἀποφάσεων περὶ παροχῆς πληρεξουσιότητος πρὸς ἀντιπροσώπευσιν ἐν Ἑλλάδι ἀλλοδαπῶν Ἑταιρειῶν, ὡς καὶ τῶν ἀποφάσεων περὶ μεταβιβάσεως τοῦ χαρτοφυλακίου Ἀσφαλιστικῶν Ἑταιρειῶν κατὰ τὸ ἄρθρον 59 παρ. 1 τοῦ Ν.Δ. 400/70	»	2.000
11. Τῶν ἀποφάσεων περὶ συγχωνεύσεως Ἀνωνύμων Ἑταιρειῶν	»	10.000
12. Τῶν ἀποφάσεων τῆς Ἐπιτροπῆς τοῦ Χρηματιστηρίου περὶ εἰσαγωγῆς χρεωγράφων εἰς τὸ Χρηματιστήριον πρὸς διαπραγμάτευσιν, συμφώνως πρὸς τὰς διατάξεις τοῦ ἄρθρου 2 παρ. 3 Α.Ν. 148/67	»	1.000
13. Τῶν ἀποφάσεων τῆς Ἐπιτροπῆς κεφαλαιαγορᾶς περὶ διαγραφῆς χρεωγράφων ἐκ τοῦ Χρηματιστηρίου, συμφώνως πρὸς τὰς διατάξεις τοῦ ἄρθρου 2 παρ. 4 Α.Ν.148/1967	»	1.000

Β'. Δημοσιεύματα Ἑταιρ. Περιωρισμένης Εὐθύνης

1. Τῶν καταστατικῶν	Δραχ.	1.000
2. Τῶν τροποποιήσεων τῶν καταστατικῶν	»	400
3. Τῶν ἀνακοινώσεων καὶ προσκλήσεων	»	200
4. Τῶν ἰσολογισμῶν	»	1.000
5. Τῶν ἐκθέσεων ἐκτιμήσεως περιουσιακῶν στοιχείων	»	1.000

Γ'. Δημοσιεύματα Ἀλληλασφαλιστικῶν Συνεταιρισμῶν - Ἀλληλασφαλιστικῶν Ταμείων καὶ Φιλανθρωπικῶν Σωματείων

1. Τῶν ὑπουργικῶν ἀποφάσεων περὶ χορηγήσεως ἀδείας λειτουργίας Ἀλληλασφαλιστικῶν Συνεταιρισμῶν - Ἀλληλασφαλιστικῶν Ταμείων	»	1.000
2. Τῶν Ἰσολογισμῶν τῶν ὡς ἄνω Συνεταιρισμῶν, Ταμείων καὶ Σωματείων	»	1.000

ΙΙ Εἰς τὸ τεῦχος Τέταρτον, τῶν δικαστικῶν πράξεων, προσκλήσεων καὶ λοιπῶν δημοσιεύσεων	»	400

Τὸ ὑπὲρ τοῦ Ταμείου Ἀλληλοβοηθείας Προσωπικοῦ Ἐθνικοῦ Τυπογραφείου (ΤΑΠΕΤ) καταβληθὲν ποσοστὸν ἐπὶ τῶν τελῶν δημοσιεύσεων ἐν τῷ τεύχει Ἀνωνύμων Ἑταιρειῶν καὶ Ἑταιρειῶν Περιωρισμένης Εὐθύνης ἐν γένει ὡρίσθη εἰς 5%.

Δ'. ΚΑΤΑΒΟΛΗ ΣΥΝΔΡΟΜΩΝ – ΤΕΛΩΝ ΔΗΜΟΣΙΕΥΜΑΤΩΝ ΚΑΙ ΠΟΣΟΣΤΩΝ Τ.Α.Π.Ε.Τ.

1. Αἱ συνδρομαὶ τοῦ ἐσωτερικοῦ καὶ τὰ τέλη δημοσιεύσεων προκαταβάλλονται εἰς τὰ Δημόσια Ταμεῖα ἔναντι ἀποδεικτικοῦ εἰσπράξεως, ὅπερ, μερίμνῃ τοῦ ἐνδιαφερομένου, ἀποστέλλεται εἰς τὴν Ὑπηρεσίαν τοῦ Ἐθνικοῦ Τυπογραφείου.

2. Αἱ συνδρομαὶ τοῦ ἐξωτερικοῦ δύνανται ν' ἀποστέλλωνται καὶ εἰς ἀνάλογον συνάλλαγμα δι' ἐπιταγῆς ἐπ' ὀνόματι τοῦ Διευθυντοῦ Διοικητικῶν καὶ Οἰκονομικῶν Ὑποθέσεων τοῦ Ἐθνικοῦ Τυπογραφείου.

3. Ἡ καταβολὴ τοῦ ὑπὲρ τοῦ Τ.Α.Π.Ε.Τ. ποσοστοῦ ἐπὶ τῶν ἀνωτέρω συνδρομῶν καὶ τελῶν δημοσιεύσεων ἐνεργεῖται ἐν Ἀθήναις μὲν εἰς τὸ Ταμεῖον τοῦ ΤΑΠΕΤ (Κατάστημα Ἐθνικοῦ Τυπογραφείου), ἐν ταῖς λοιπαῖς δὲ πόλεσι τοῦ Κράτους εἰς τὰ Δημόσια Ταμεῖα, ὅπερ ἀποδίδεται εἰς τὸ ΤΑΠΕΤ, συμφώνως πρὸς τὰ ὁριζόμενα διὰ τῶν ὑπ' ἀριθ. 192378/3639 τοῦ ἔτους 1947 (RONEO 185). καὶ 178048/5321/31.7.65 (RONEO 139) ἐγκυκλίων διαταγῶν τοῦ Γενικοῦ Λογιστηρίου τοῦ Κράτους. Ἐπὶ συνδρομῶν ἐξωτερικοῦ ἀποστελλομένων δι' ἐπιταγῶν, συναποστέλλεται διὰ τῶν ἐπιταγῶν καὶ τὸ ὑπὲρ τοῦ ΤΑΠΕΤ ποσοστόν.

Ὁ Γενικὸς Διευθυντὴς
ΣΕΡΑΦΕΙΜ ΤΡΙΑΝΤΑΦΥΛΛΟΥ

ΕΚ ΤΟΥ ΕΘΝΙΚΟΥ ΤΥΠΟΓΡΑΦΕΙΟΥ